

# RD HLUŠOVICE


## PŮDORYS

LEGENDA MÍSTNOSTÍ:

OZN:	MÍSTNOST:	PLOCHA (m2):	PODLAHA:	STĚNY: / STROP	POZNÁMKY:
1.01	PŘEDSÍN	8,545	KER. DLAŽBA	SÁDROVÁ OMÍTKA / SDK PODHLED	KER. OBKLAD. SOKL
1.02	ŠATNA	2,800	KER. DLAŽBA	SÁDROVÁ OMÍTKA / SDK PODHLED	KER. OBKLAD. SOKL
1.03	TECH. MÍSTN.	1,540	KER. DLAŽBA	SÁDROVÁ OMÍTKA / SDK PODHLED	KER. OBKLAD. SOKL
1.04	TECH. KOUPELNA	6,880	KER. DLAŽBA	KER. OBKLAD / SDK PODHLED	KER. OBKLAD v. 2,5 m
1.05	OBÝV. POKOJ + KK	48,425	VINYL	SÁDROVÁ OMÍTKA / SDK PODHLED	VINYL. SOKL
1.06	CHODBA	15,060	VINYL	SÁDROVÁ OMÍTKA / SDK PODHLED	VINYL. SOKL
1.07	POKOJ	15,100	VINYL	SÁDROVÁ OMÍTKA / SDK PODHLED	VINYL. SOKL
1.08	POKOJ	15,100	VINYL	SÁDROVÁ OMÍTKA / SDK PODHLED	VINYL. SOKL
1.09	WC	2,250	VINYL / KER. DLAŽ.	KER. OBKLAD / SDK PODHLED	KER. OBKLAD v. 2,5 m
1.10	LOŽNICE	14,900	VINYL	SÁDROVÁ OMÍTKA / SDK PODHLED	VINYL. SOKL
1.11	KOUPELNA	6,555	VINYL	KER. OBKLAD / SDK PODHLED	KER. OBKLAD v. 2,5 m
		-137,155 m²			

OZN:	MÍSTNOST:	PLOCHA (m2):	PODLAHA:	STĚNY: / STROP	POZNÁMKY:
1.14	GARÁŽ	26,600	BET. POTĚR	SÁDROVÁ OMÍTKA / SDK PODHLED	
CELKEM:		-26,600 m²			

Vodovodní zahradní kohout s výpustí a ochranou proti zamrznutí

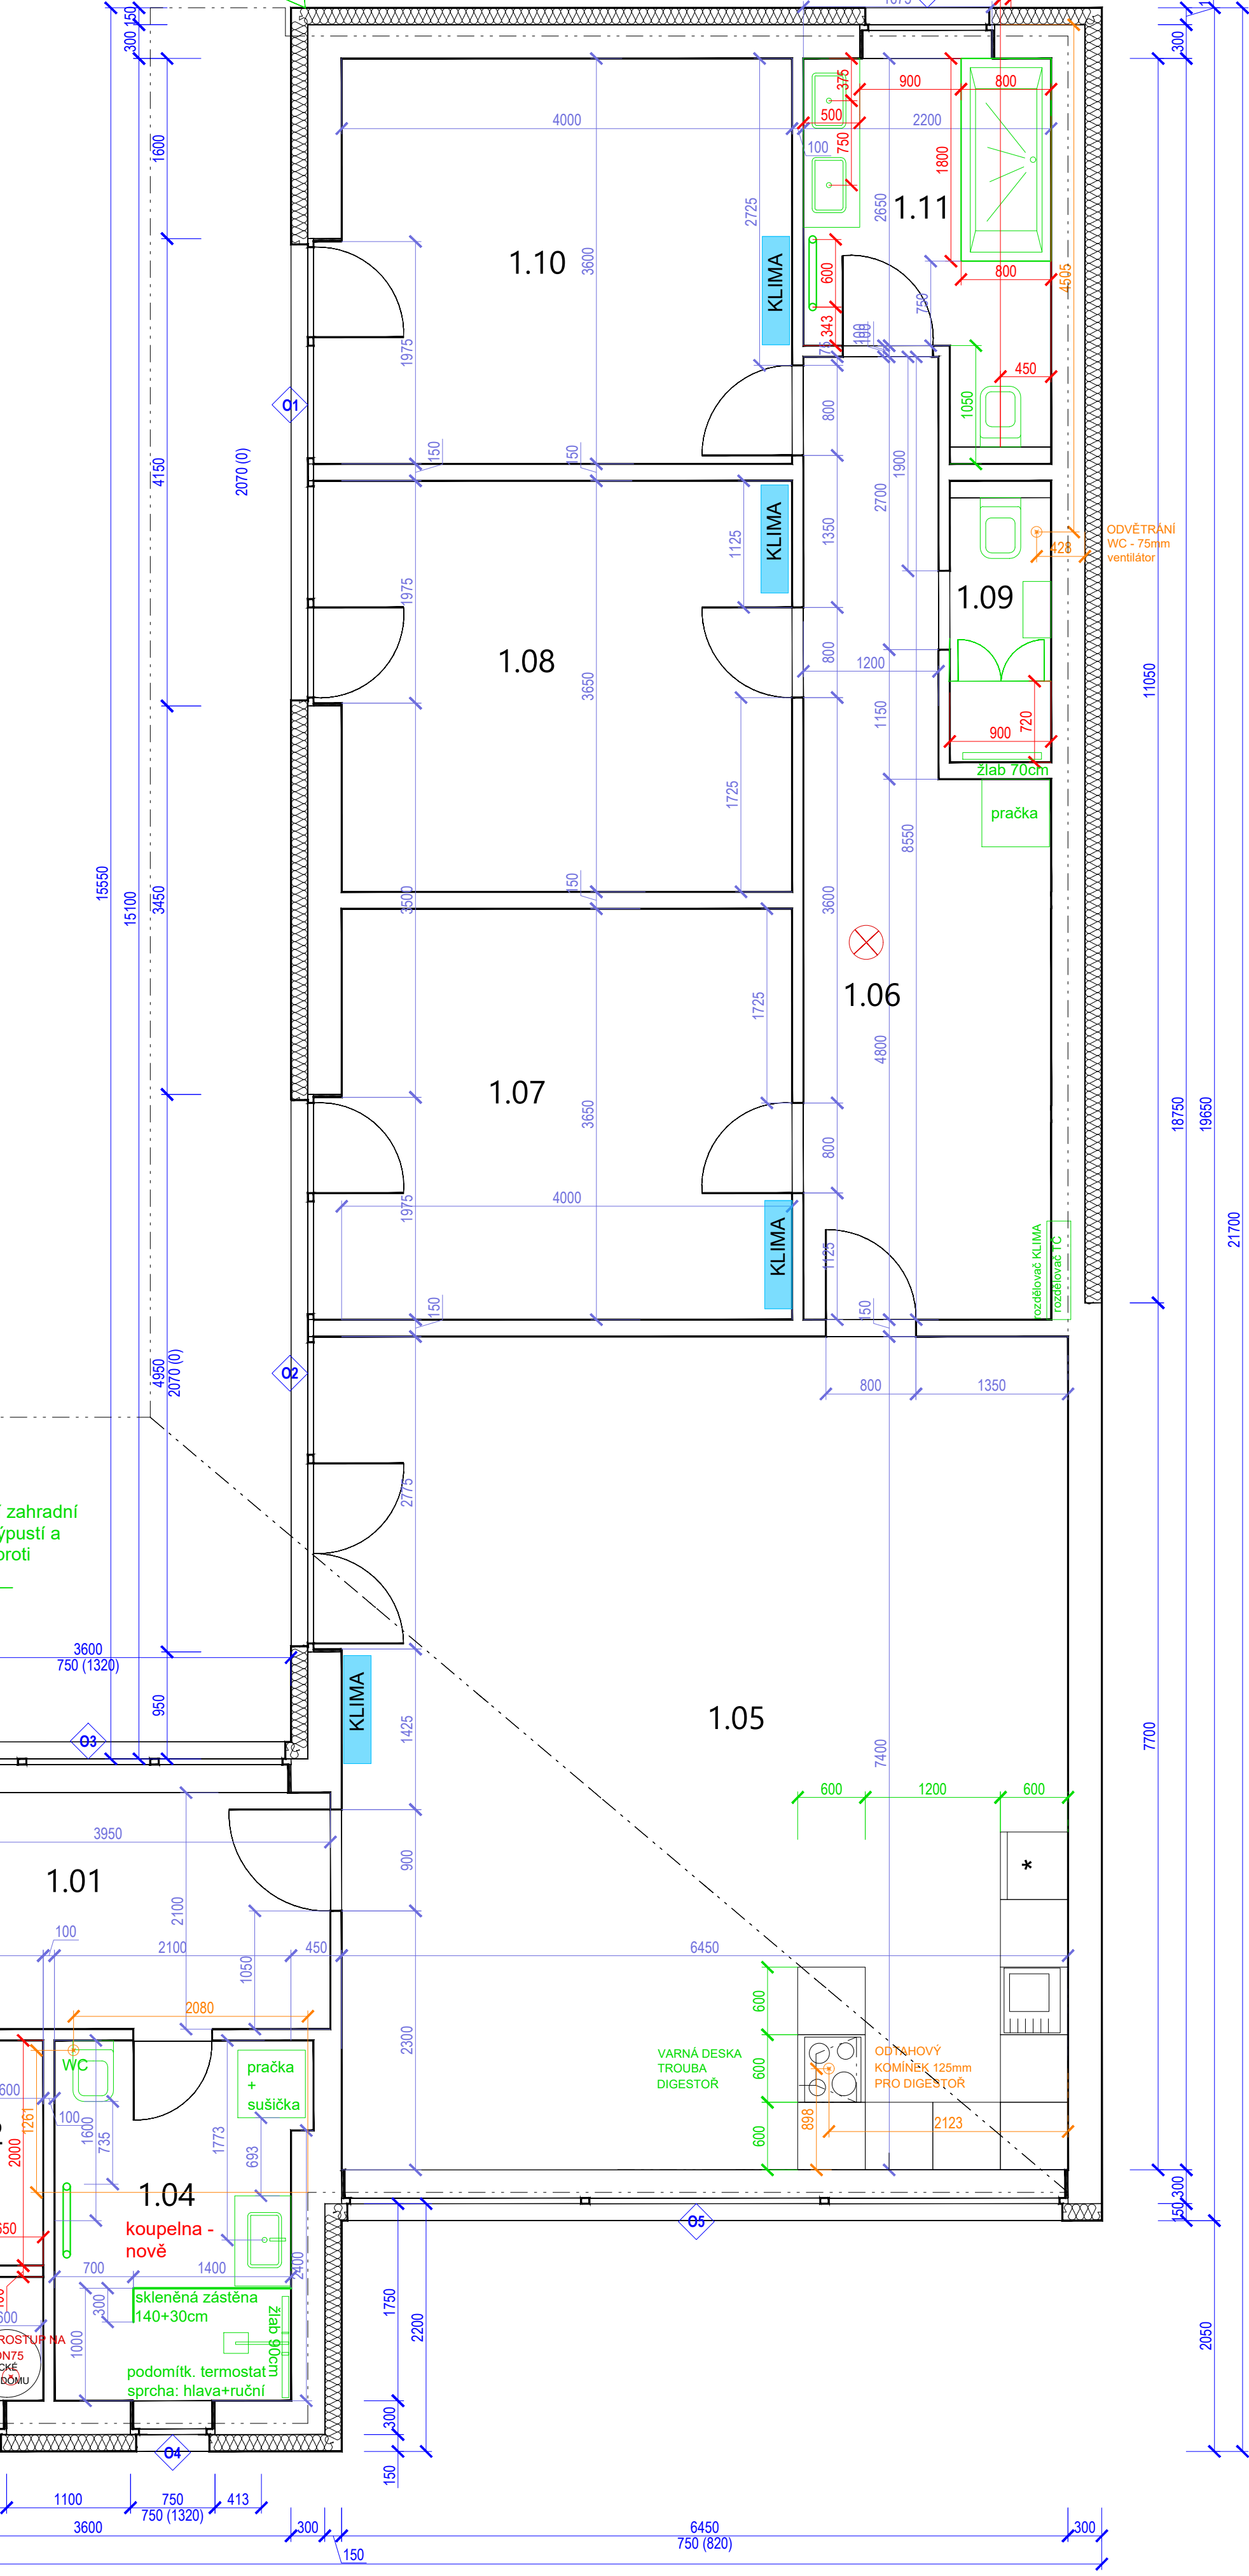

REVIZE 03.02.2021

úprava:  
Úprava popisu a číslování místností,  
úprava výměr

REVIZE 01.02.2021

oprava povrchů podlah  
přesun kabel. prostupu střecha

REVIZE 23.10.2020

brána vjezd  
prostupy střechou  
umístění vnitřních klima jednotek  
přepočít výměr místností

REVIZE 17.9.2020

tech. koupelna + zázemí  
WC  
místa odvětrání a prostup střechou

REVIZE 13.9.2020

úprava:  
ZTI+UT  
kuchyně, + tech. zázemí

ZODP.PROJEKTANT	VYPRACOVAL	K.Ú	RAZÍTKO:		
		HLUŠOVICE			
KRAJ:	Olomoucký kraj	MÍSTO: ul. Jezerní, Hlušovice			
INVESTOR:	SENIOR PARK a.s.				
AKCE:	6x RD Prostřední Louky, Hlušovice				
OBJEKT:	RODINNÝ DŮM 01, 02, 03, 04, 05, 06			FORMÁT:	A1
				DATUM:	01/2021
				ÚČEL:	RDS
OBSAH:	PŮDORYS DOMU			MĚŘÍTKO:	VÝKRES:
				1:	_____